

RÉSIDENCE TOULOU'ZEN

151, chemin de la Salade Ponsan
31400 TOULOUSE





LOT n° A23 + A24

TYPE T5

R+2

ENTREE + SEJOUR + SALON	37.33 m2
CUISINE	7.93 m2
CHAMBRE 1 + PL	14.83 m2
CHAMBRE 2 + PL	9.64 m2
CHAMBRE 3 + DRESSING	13.55 m2
CHAMBRE 4 + PL	15.34 m2
SDB	5.04 m2
SDE + WC	4.69 m2
WC 2	1.68 m2
DGT + PL	8.90 m2
CELLIER	1.50 m2
BUANDERIE	1.33 m2
TOTAL HABITABLE	121.56 m2
BALCON + TERRASSE	50.16 m2

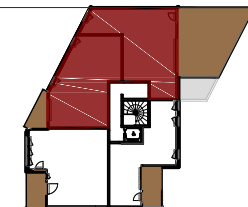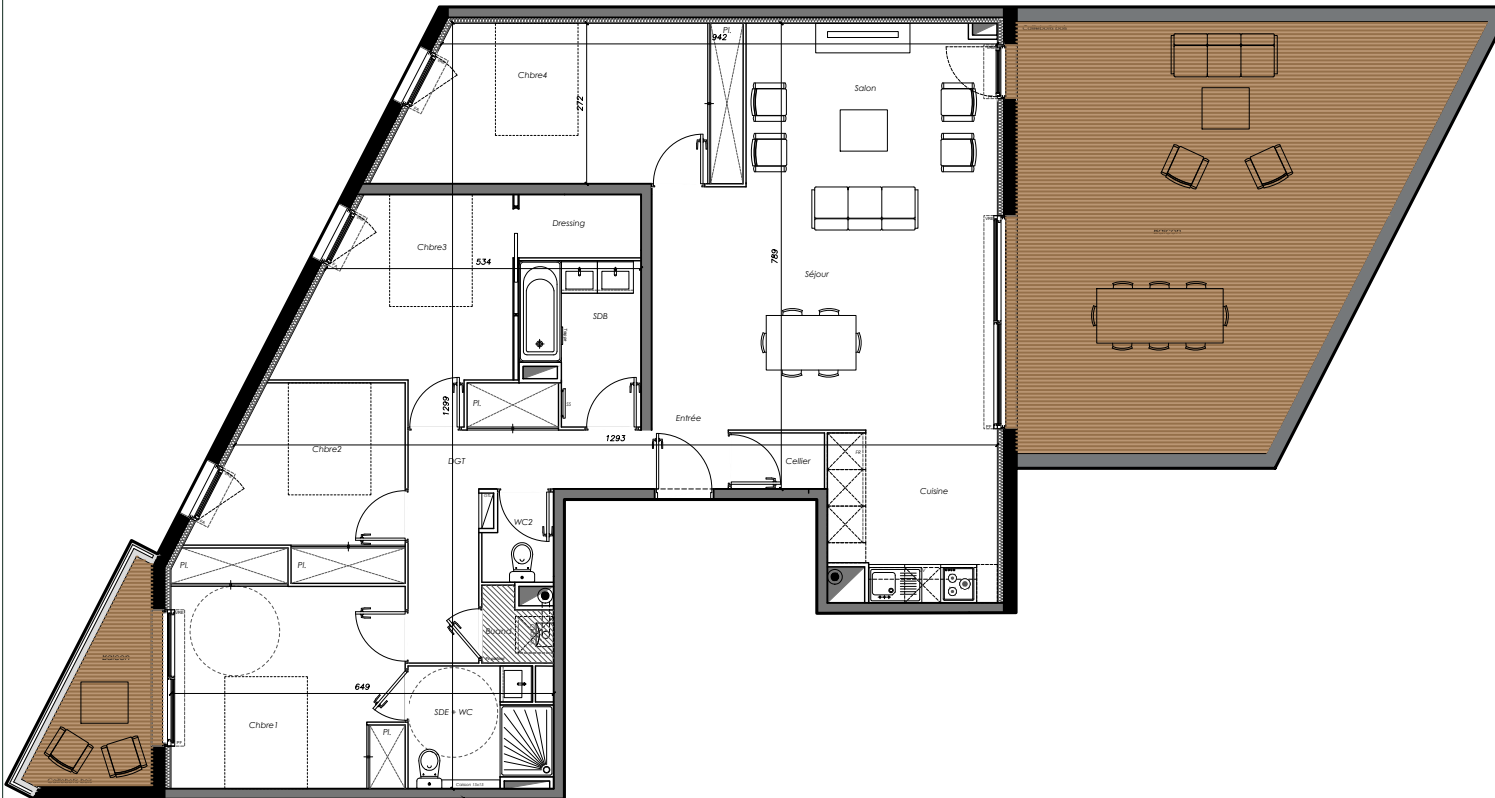

GTL : Tableau électrique VRE : Volet Roulant élec.
 // Soffite, faux-plafond SS : Sèche serviette

F : Fenêtre
 FA : Fenêtre + all. vitrée
 PF : Porte fenêtre

LL : Emplacement Lave linge
 FR : Emplacement frigo
 LV : Emplacement Lave vaisselle

* NOTA: Des modifications sont susceptibles d'être apportées à ce plan, en fonction des nécessités techniques de la réalisation, tant en ce qui concerne les dimensions libres que l'équipement. Les surfaces indiquées sont approximatives. Les retombées, soffites, faux-plafonds, canalisations ballons d'eau chaude, ainsi que l'emplacement des équipements sont figurées à titre indicatif *

06 Mai 2020

