



RÉSIDENCE TOULOU'ZEN

151, chemin de la Salade Ponsan
31400 TOULOUSE



LOT n° B01 + B02

| TYPE T4 | RDC |
|--------------------------|-----------------|
| ENTREE | 5.08 m2 |
| SEJOUR + SALON + CUISINE | 31.43 m2 |
| CHAMBRE 1 + PL | 11.79 m2 |
| CHAMBRE 2 + PL | 9.80 m2 |
| CHAMBRE 3 + PL | 9.04 m2 |
| SDB + PL | 5.09 m2 |
| SDE | 3.86 m2 |
| WC + CELLIER 1 | 2.77 m2 |
| DGT | 3.05 m2 |
| CELLIER 2 | 1.74 m2 |
| TOTAL HABITABLE | 83.65 m2 |
| TERRASSES | 14.82 m2 |
| JARDIN | 232.49 m2 |

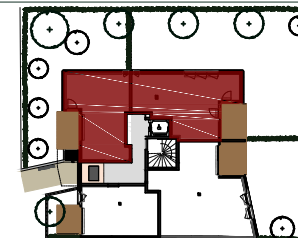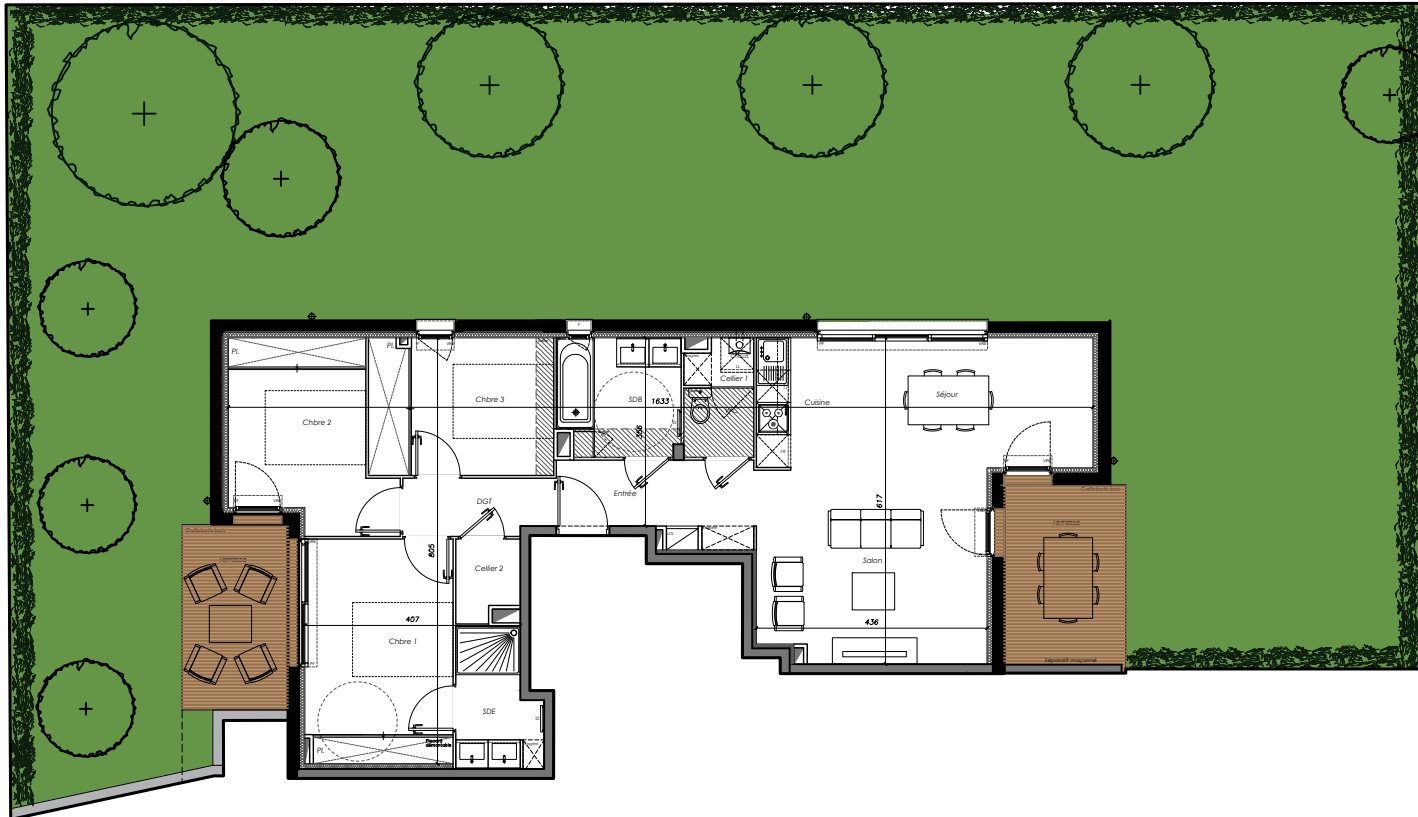

GTL : Tableau électrique VRE : Volet Roulant élec.
 // Soffite, faux-plafond SS : Sèche serviette

F : Fenêtre
 FA : Fenêtre + all. vitrée
 PF : Porte fenêtre

LL : Emplacement Lave linge
 FR : Emplacement frigo
 LV : Emplacement Lave vaisselle

* NOTA: Des modifications sont susceptibles d'être apportées à ce plan, en fonction des nécessités techniques de la réalisation, tant en ce qui concerne les dimensions libres que l'équipement. Les surfaces indiquées sont approximatives. Les retombées, soffites, faux-plafonds, canalisations ballons d'eau chaude, ainsi que l'emplacement des équipements sont figurées à titre indicatif *

06 Mai 2020

