

RÉSIDENCE TOULOU'ZEN

151, chemin de la Salade Ponsan
31400 TOULOUSE






LOT n° B03

TYPE T3

RDC

ENTREE + PL + SEJOUR + KITCH	24.45 m2
CHAMBRE 1 + PL	13.92 m2
CHAMBRE 2	9.79 m2
SDB + PL	6.44 m2
WC	1.79 m2
DGT	3.24 m2
TOTAL HABITABLE	59.63 m2
TERRASSE	7.20 m2
JARDIN PRIVATIF	49.93 m2

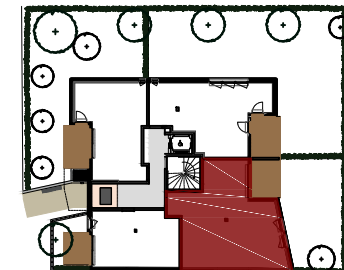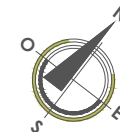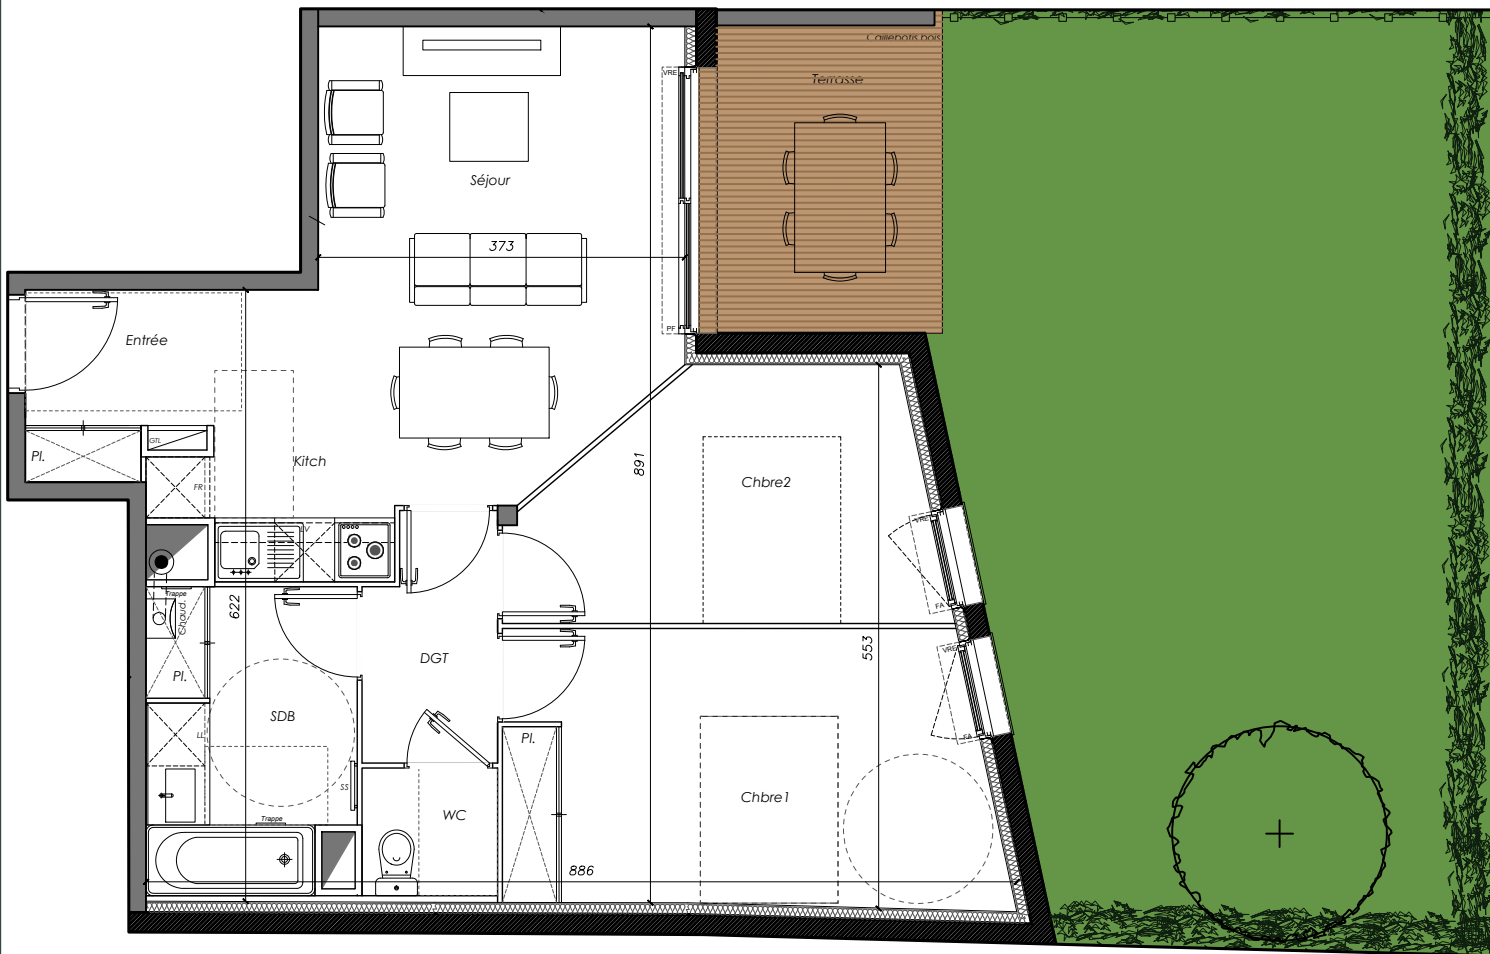

GTL : Tableau électrique VRE : Volet Roulant élec.
Soffite, faux-plafond SS : Sèche serviette

F : Fenêtre
FA : Fenêtre + all. vitrée
PF : Porte fenêtre

LL : Emplacement Lave linge
FR : Emplacement frigo
LV : Emplacement Lave vaisselle

*NOTA: Des modifications sont susceptibles d'être apportées à ce plan, en fonction des nécessités techniques de la réalisation, tant en ce qui concerne les dimensions libres que l'équipement. Les surfaces indiquées sont approximatives. Les retombées, soffites, faux-plafonds, canalisations ballons d'eau chaude, ainsi que l'emplacement des équipements sont figurées à titre indicatif *

06 Mai 2020

